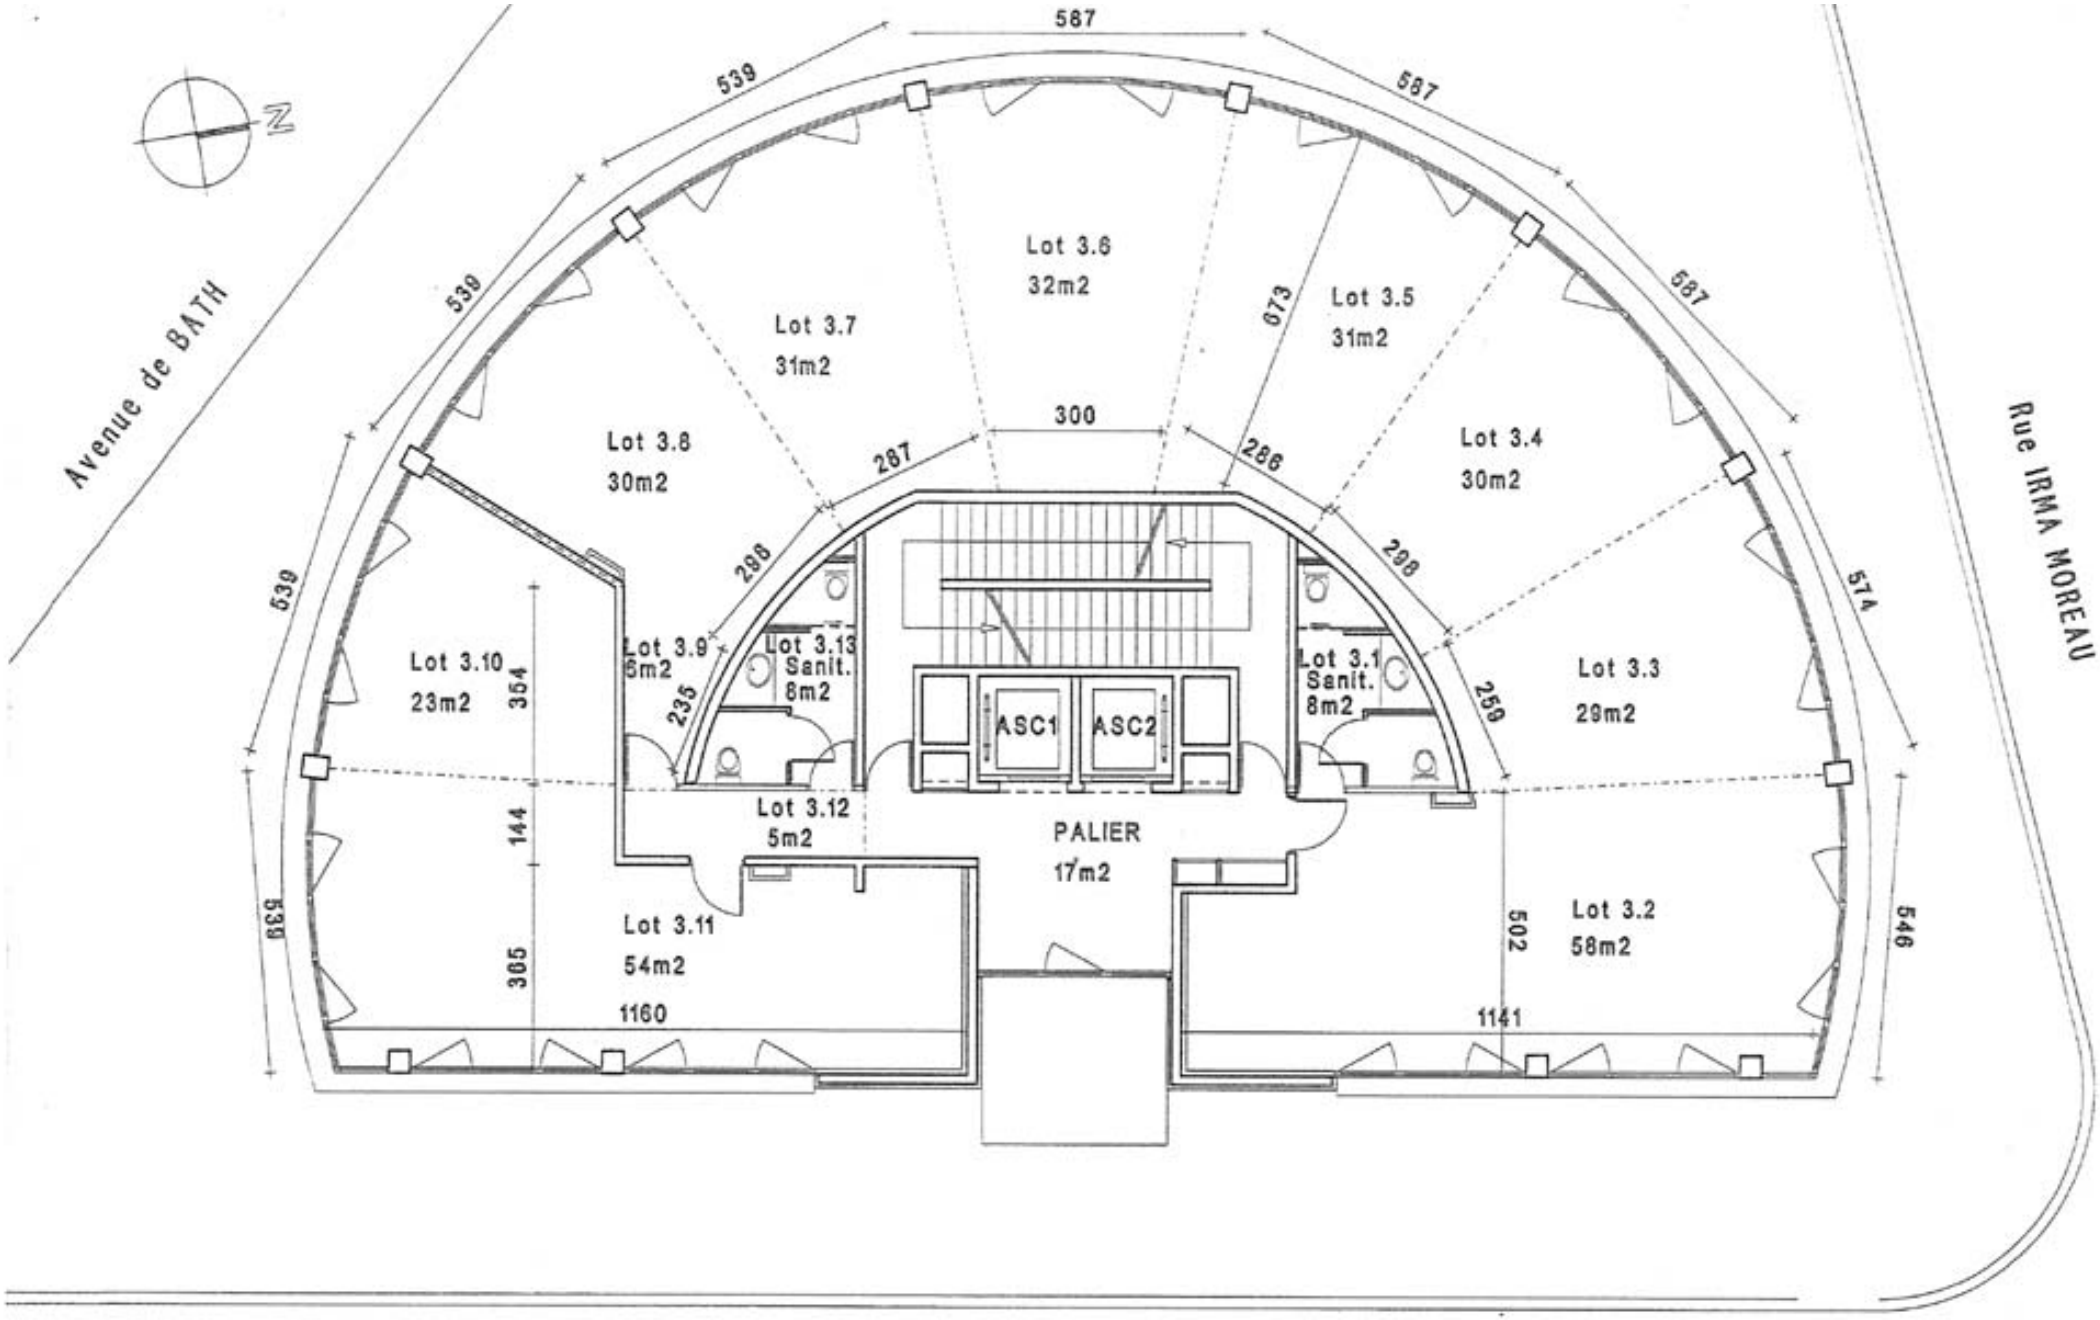

Avenue GEORGES POMPIDOU

PLAN DU R+3 (+188.40)